


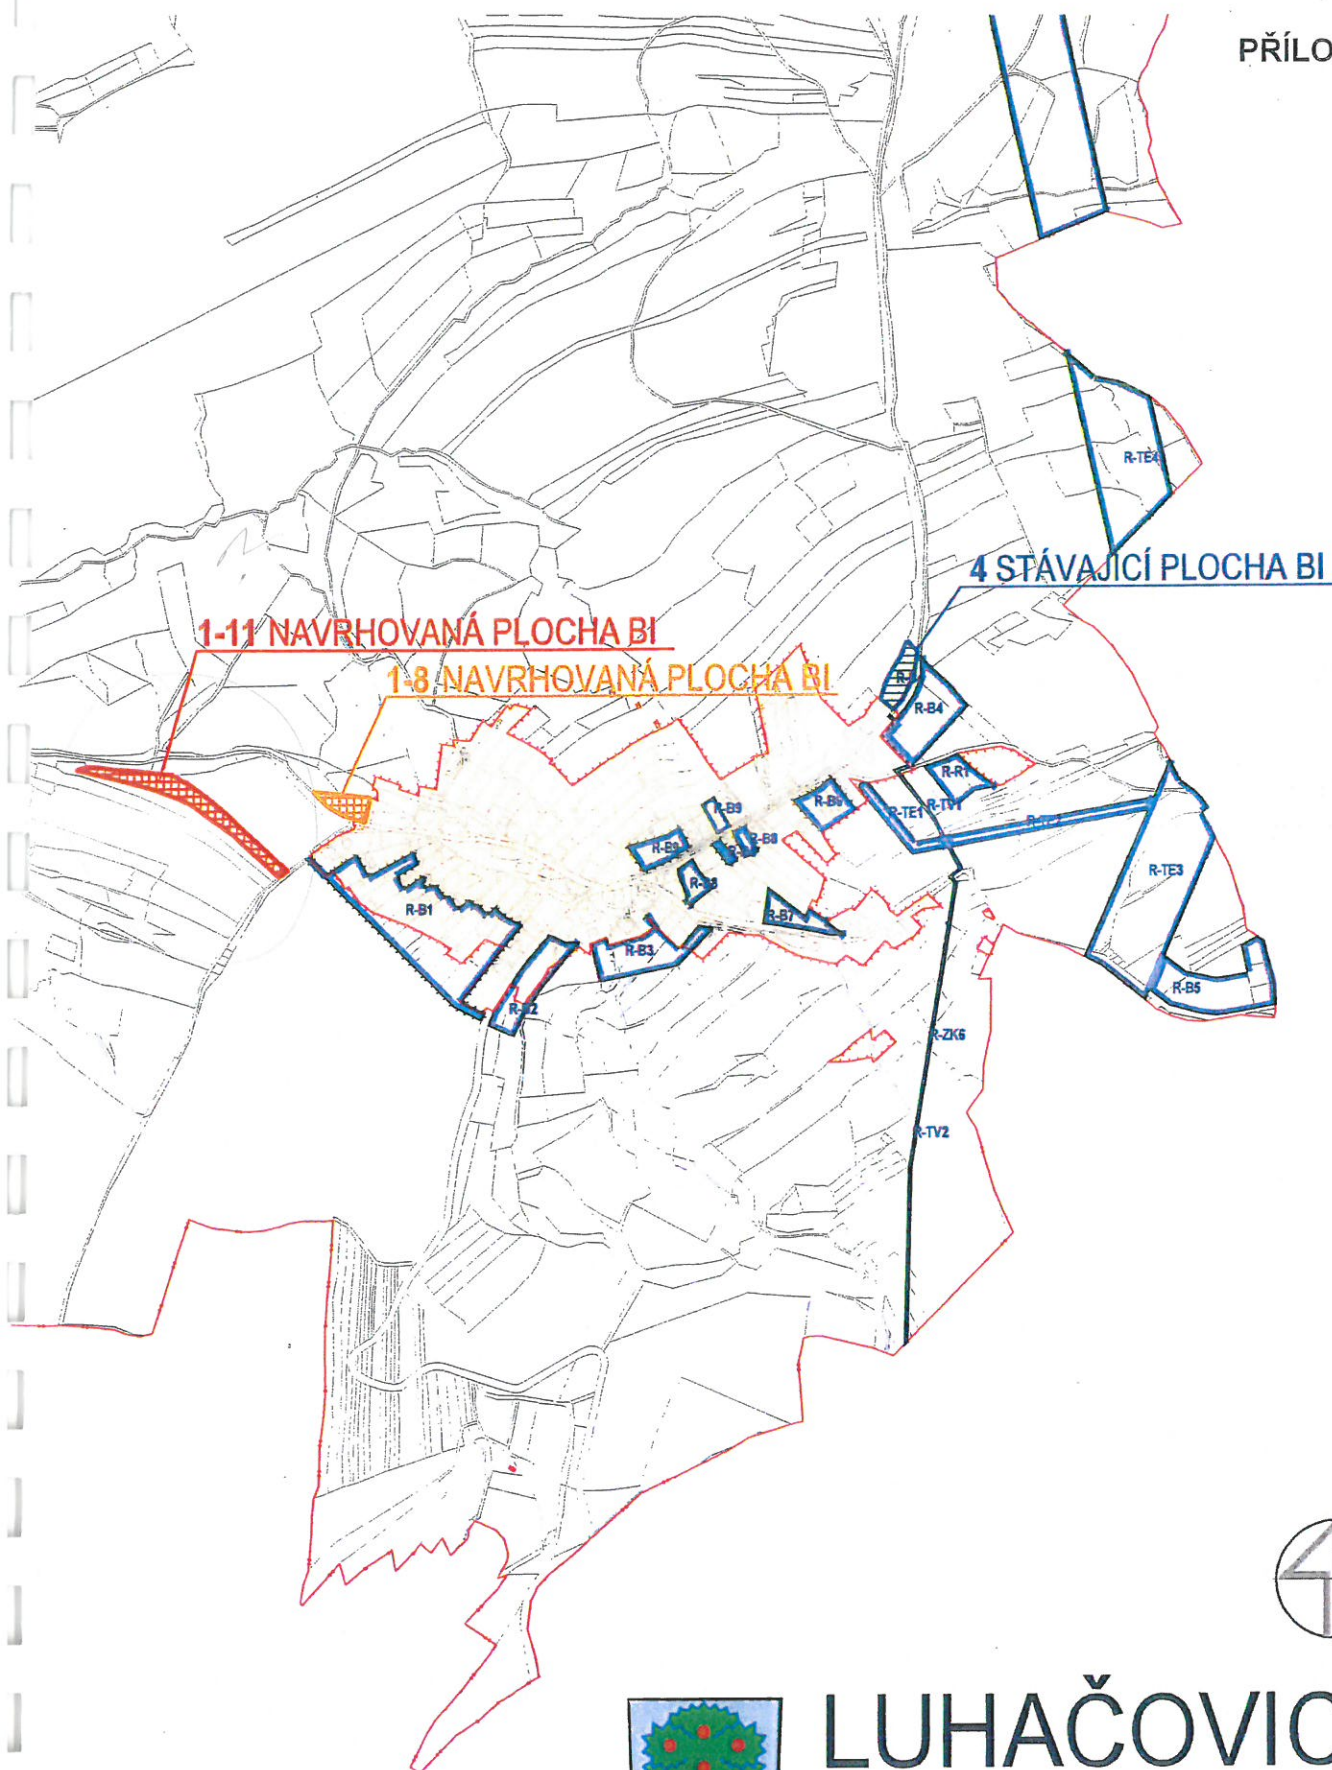

PŘÍLOHA 4



LUHAČOVICE

ÚZEMNÍ PLÁN

MÍSTNÍ ČÁST ŘETECHOV