



ÚZEMNÍ PLÁN BISKUPICE

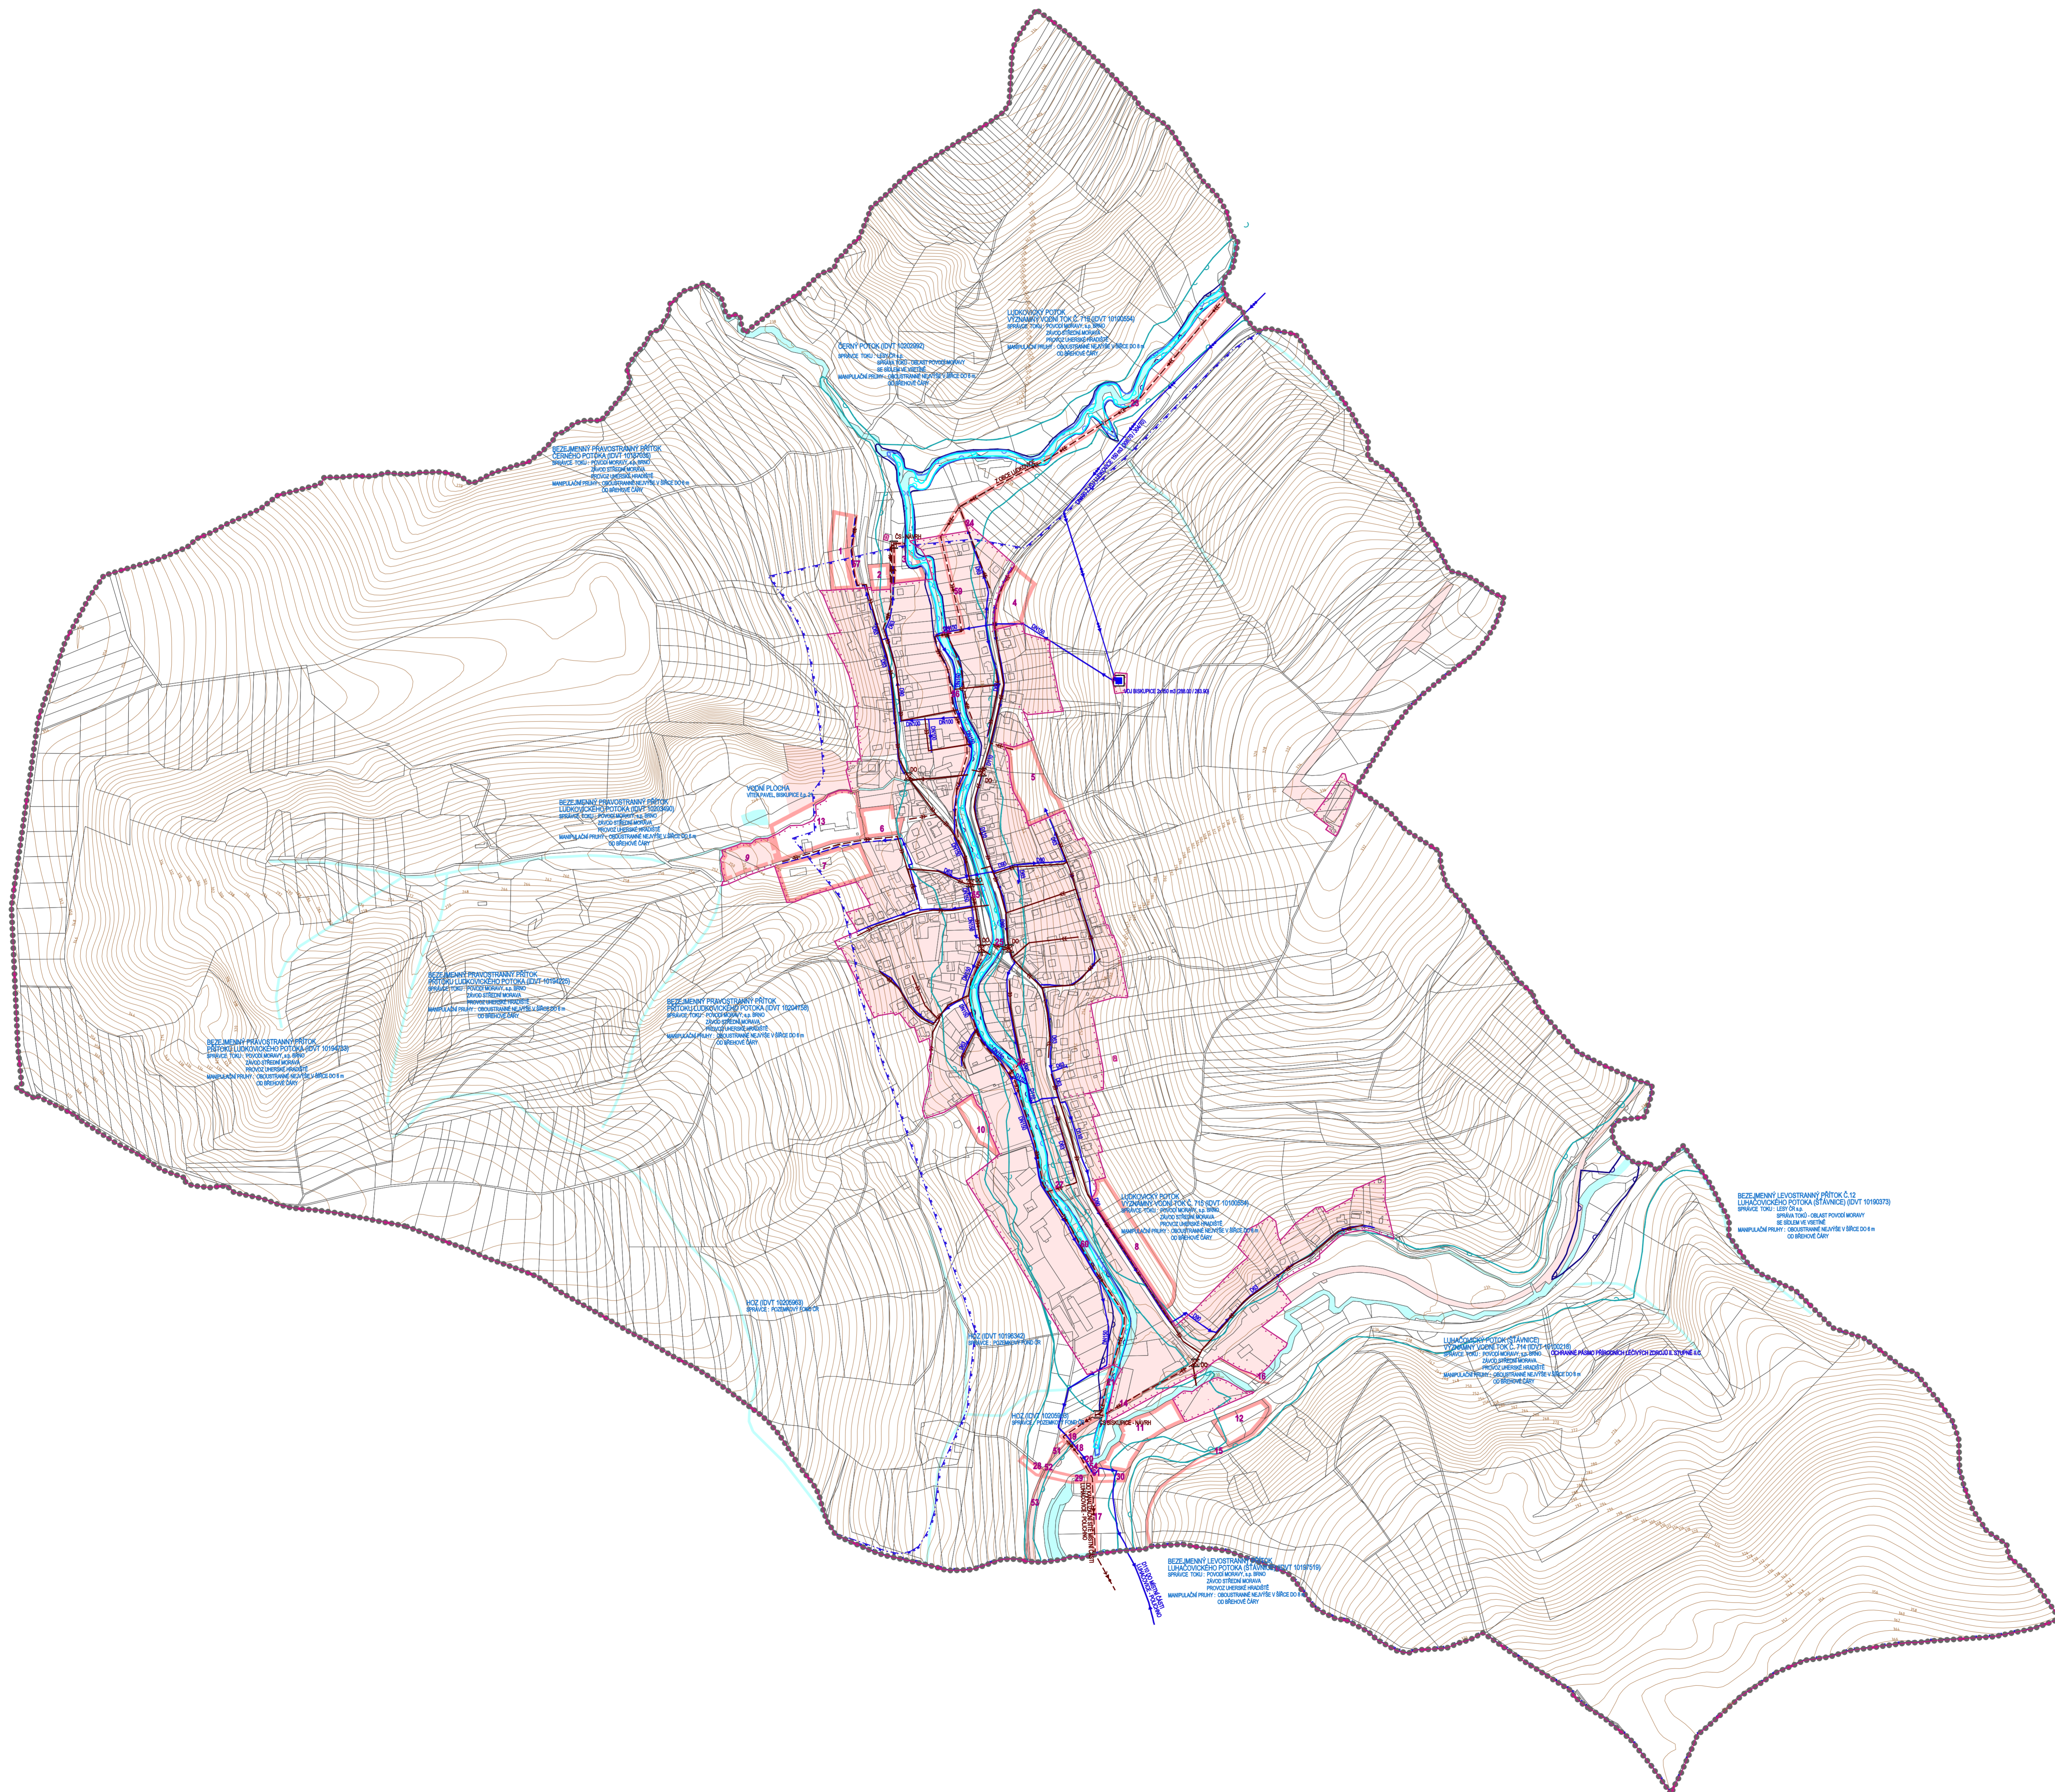

	STABILIZOVANÉ PLOCHY		PLOCHY ÚZEMNÍCH REZERV
	HRANICE ŘEŠENÉHO ÚZEMÍ - ROZSAH KATASTRÁLNÍHO ÚZEMÍ		HRANICE ZASTAVĚNÉHO ÚZEMÍ K 15.2.2011
	HRANICE KATASTRÁLNÍ		STABILIZOVANÉ PLOCHY
	PLOCHY ZMĚN		PLOCHY ÚZEMNÍCH REZERV
	PLOCHY S ROZDÍLNÝM ZPŮSOBEM VYUŽITÍ		VODNÍ PLOCHY A TOKY
	PŘÍVADČÍ VODOVODNÍ ŘÁD		ROZVODNÁ VODOVODNÍ SÍŤ
	VODOJEM		PÁTEŘNÍ STOKA JEDNOTNÉ KANALIZACE
	PÁTEŘNÍ STOKA VÝTLAKU ODPADNÍCH VOD		SPLAŠKOVÁ KANALIZACE
	DEŠŤOVÁ KANALIZACE		JEDNOTNÁ KANALIZACE
	VÝTLAK ODPADNÍCH VOD		ČERPAČÍ STANICE ODPADNÍCH VOD
	DEŠŤOVÝ ODDĚLOVAČ		OCHRANNÉ PÁSMO PŘÍRODNÍCH LÉČIVÝCH ZDROJŮ II. STUPNĚ II.C
	STANOVENÉ ZÁPLAVOVÉ ÚZEMÍ Q100		STANOVENÉ ZÁPLAVOVÉ ÚZEMÍ Q20
	STANOVENÉ ZÁPLAVOVÉ ÚZEMÍ Q5		ÚZEMÍ ZVLÁŠTNÍ POVODNĚ POD VODNÍM DÍLEM

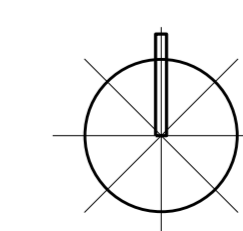

ING. ARCH. J. ŠIMORDOVÁ, POD VODOJEMEM 4500, ZLÍN

Obec: Biskupice	Kraj: Zlínský	Zak.č.:	---
Arch.č.:	---	Formát:	A4
Stupeň:	Místní	Stupeň:	Místní
Datum:	07/2013	Měřítko:	1:5 000
Číslo:	B.11.4		

mapový podklad: © ÚM ZK - Fotokopie informačního charakteru odvozen z katastrální mapy, - vnitřnice 3D model Zlínského kraje © GEOCOS BRNO, spol. s r.o.