



# ÚZEMNÍ PLÁN BISKUPICE

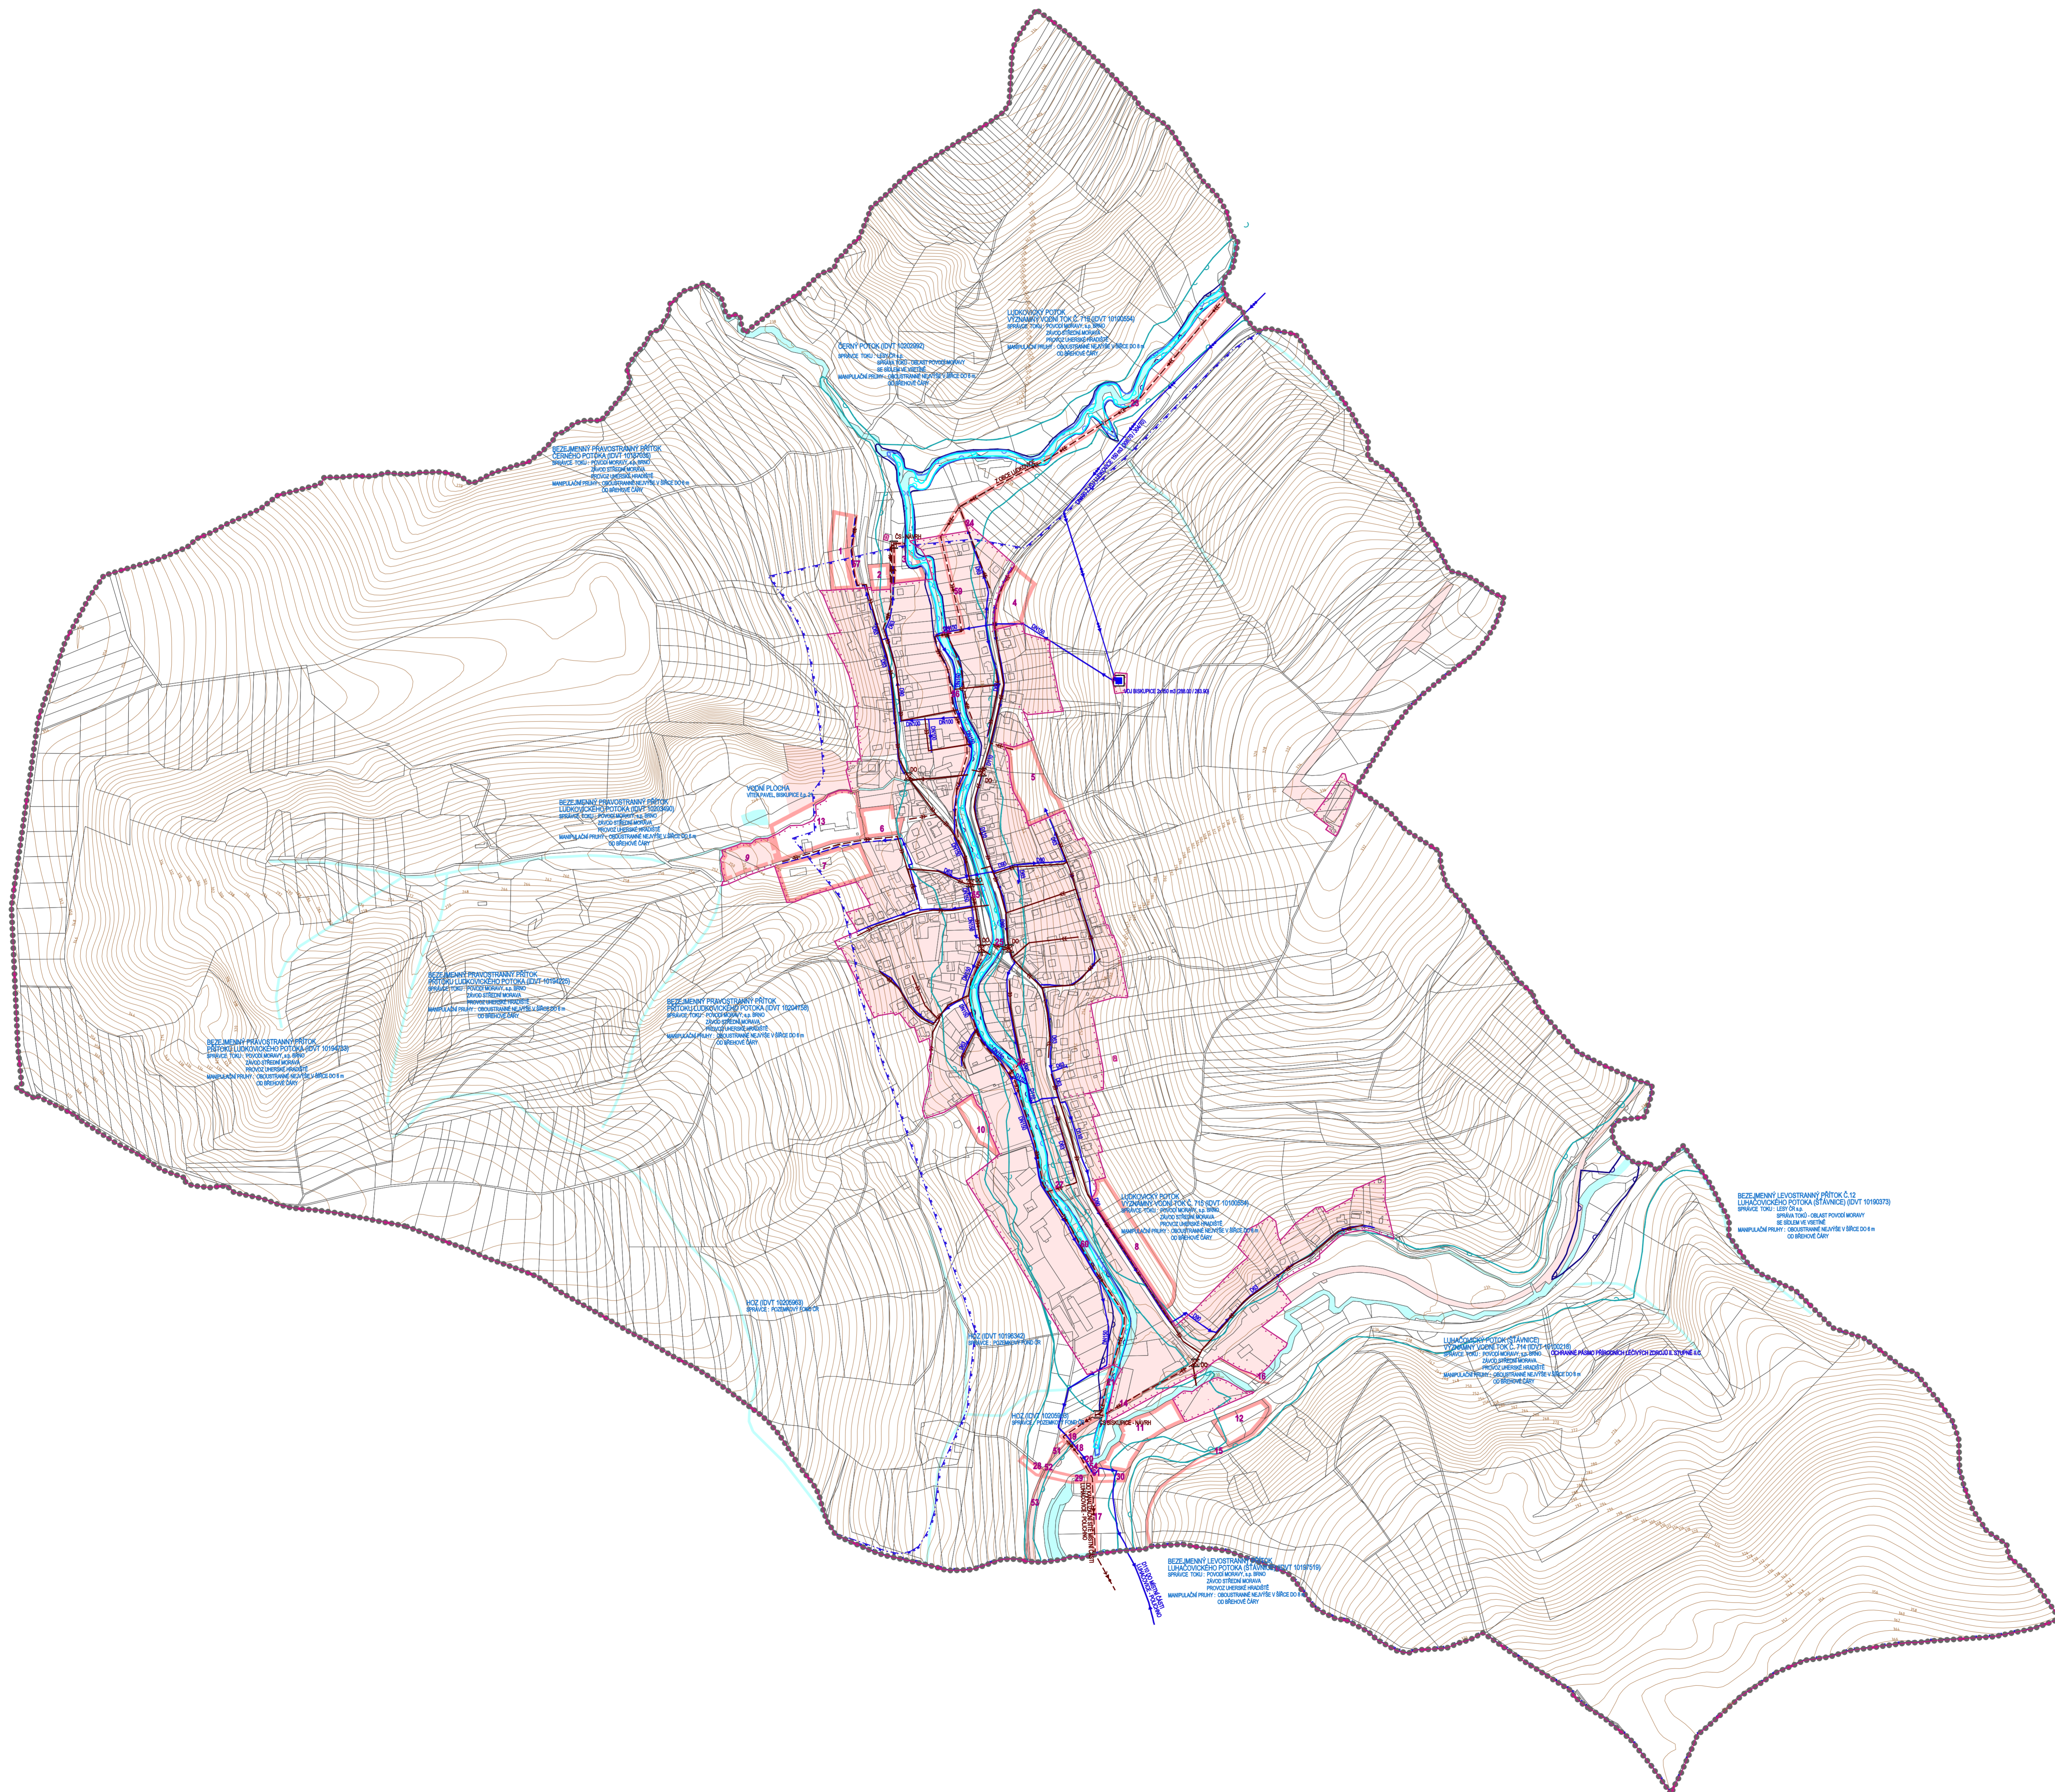

	STABILIZOVANÉ PLOCHY		PLOCHY ÚZEMNÍCH REZERV
	HRANICE REŠEŠENÉHO ÚZEMÍ - ROZSAH KATASTRÁLNÍHO ÚZEMÍ		HRANICE KATASTRÁLNÍ
	HRANICE ZASTAVĚNÉHO ÚZEMÍ K 15.2.2011		STABILIZOVANÉ PLOCHY
	PLOCHY ZMĚN		PLOCHY ÚZEMNÍCH REZERV
	1		37
	ID PLOCH S ROZDÍLNÝM ZPŮSOBEM VYUŽITÍ		VODNÍ PLOCHY A TOKY
	PŘÍVADČÍ VODOVODNÍ ŘAD		ROZVODNÁ VODOVODNÍ SÍŤ
	VODOJEM		PÁTEŘNÍ STOKA JEDNOTNÉ KANALIZACE
	PÁTEŘNÍ STOKA VÝTLAKU ODPADNÍCH VOD		SPLAŠKOVÁ KANALIZACE
	DEŠŤOVÁ KANALIZACE		JEDNOTNÁ KANALIZACE
	VÝTLAK ODPADNÍCH VOD		ČERPAČÍ STANICE ODPADNÍCH VOD
	DEŠŤOVÝ ODĚLOVAČ		OCHRANNÉ PÁSMO PŘÍRODNÍCH LÉČNÝCH ZDROJŮ II. STUPNĚ II.C
	STANOVENÉ ZÁPLAVOVÉ ÚZEMÍ Q100		STANOVENÉ ZÁPLAVOVÉ ÚZEMÍ Q20
	STANOVENÉ ZÁPLAVOVÉ ÚZEMÍ Q5		ÚZEMÍ ZVLÁŠTNÍ PODVODNĚ POD VODNÍM DÍLEM

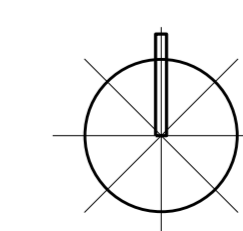

ING. ARCH. J. ŠIMORDOVÁ, POD VODOJEMEM 4500, ZLÍN

Objekt: Obec Biskupice	Kraj: Zlínský	Zak.č.:
Obec: Biskupice	Územní plán	Arch.č.:
Alta:	BISKUPICE	Formát: A4
	ODVODNĚNÍ - PŘÍLOHA č.4	Stupeň: MŠJ
	VODNÍ HOSPODÁŘSTVÍ	Datum: 07/2013
		Měřítko: 1:5 000
		Číslo: B.11.4

mapový podklad: © Úřad ZK - Fotokopie informačního charakteru odvozen z katastrální mapy, - vnitřnice 3D model Zlínského kraje © GEOCOS BRNO, spol. s r.o.